



commune de
YERVILLE

YERVILLE
Normandie

PLU


orientation
d'aménagement
2

Fonds de plan dressé par :
S.C.P. GROS CHARRIER LECOURT
Société de GÉOMÈTRES EXPERTS
1000 Chemin de Cierres
76230 BOIS GUILLAUME
Tel : 02 35 75 64 83
Fax : 02 35 75 28 45

Echelle 1/2500



Perspectives Gaurvain ALEXANDRE
5, Impasse du Coqnetier 76118 MARTINVILLE-ÉPREVILLE

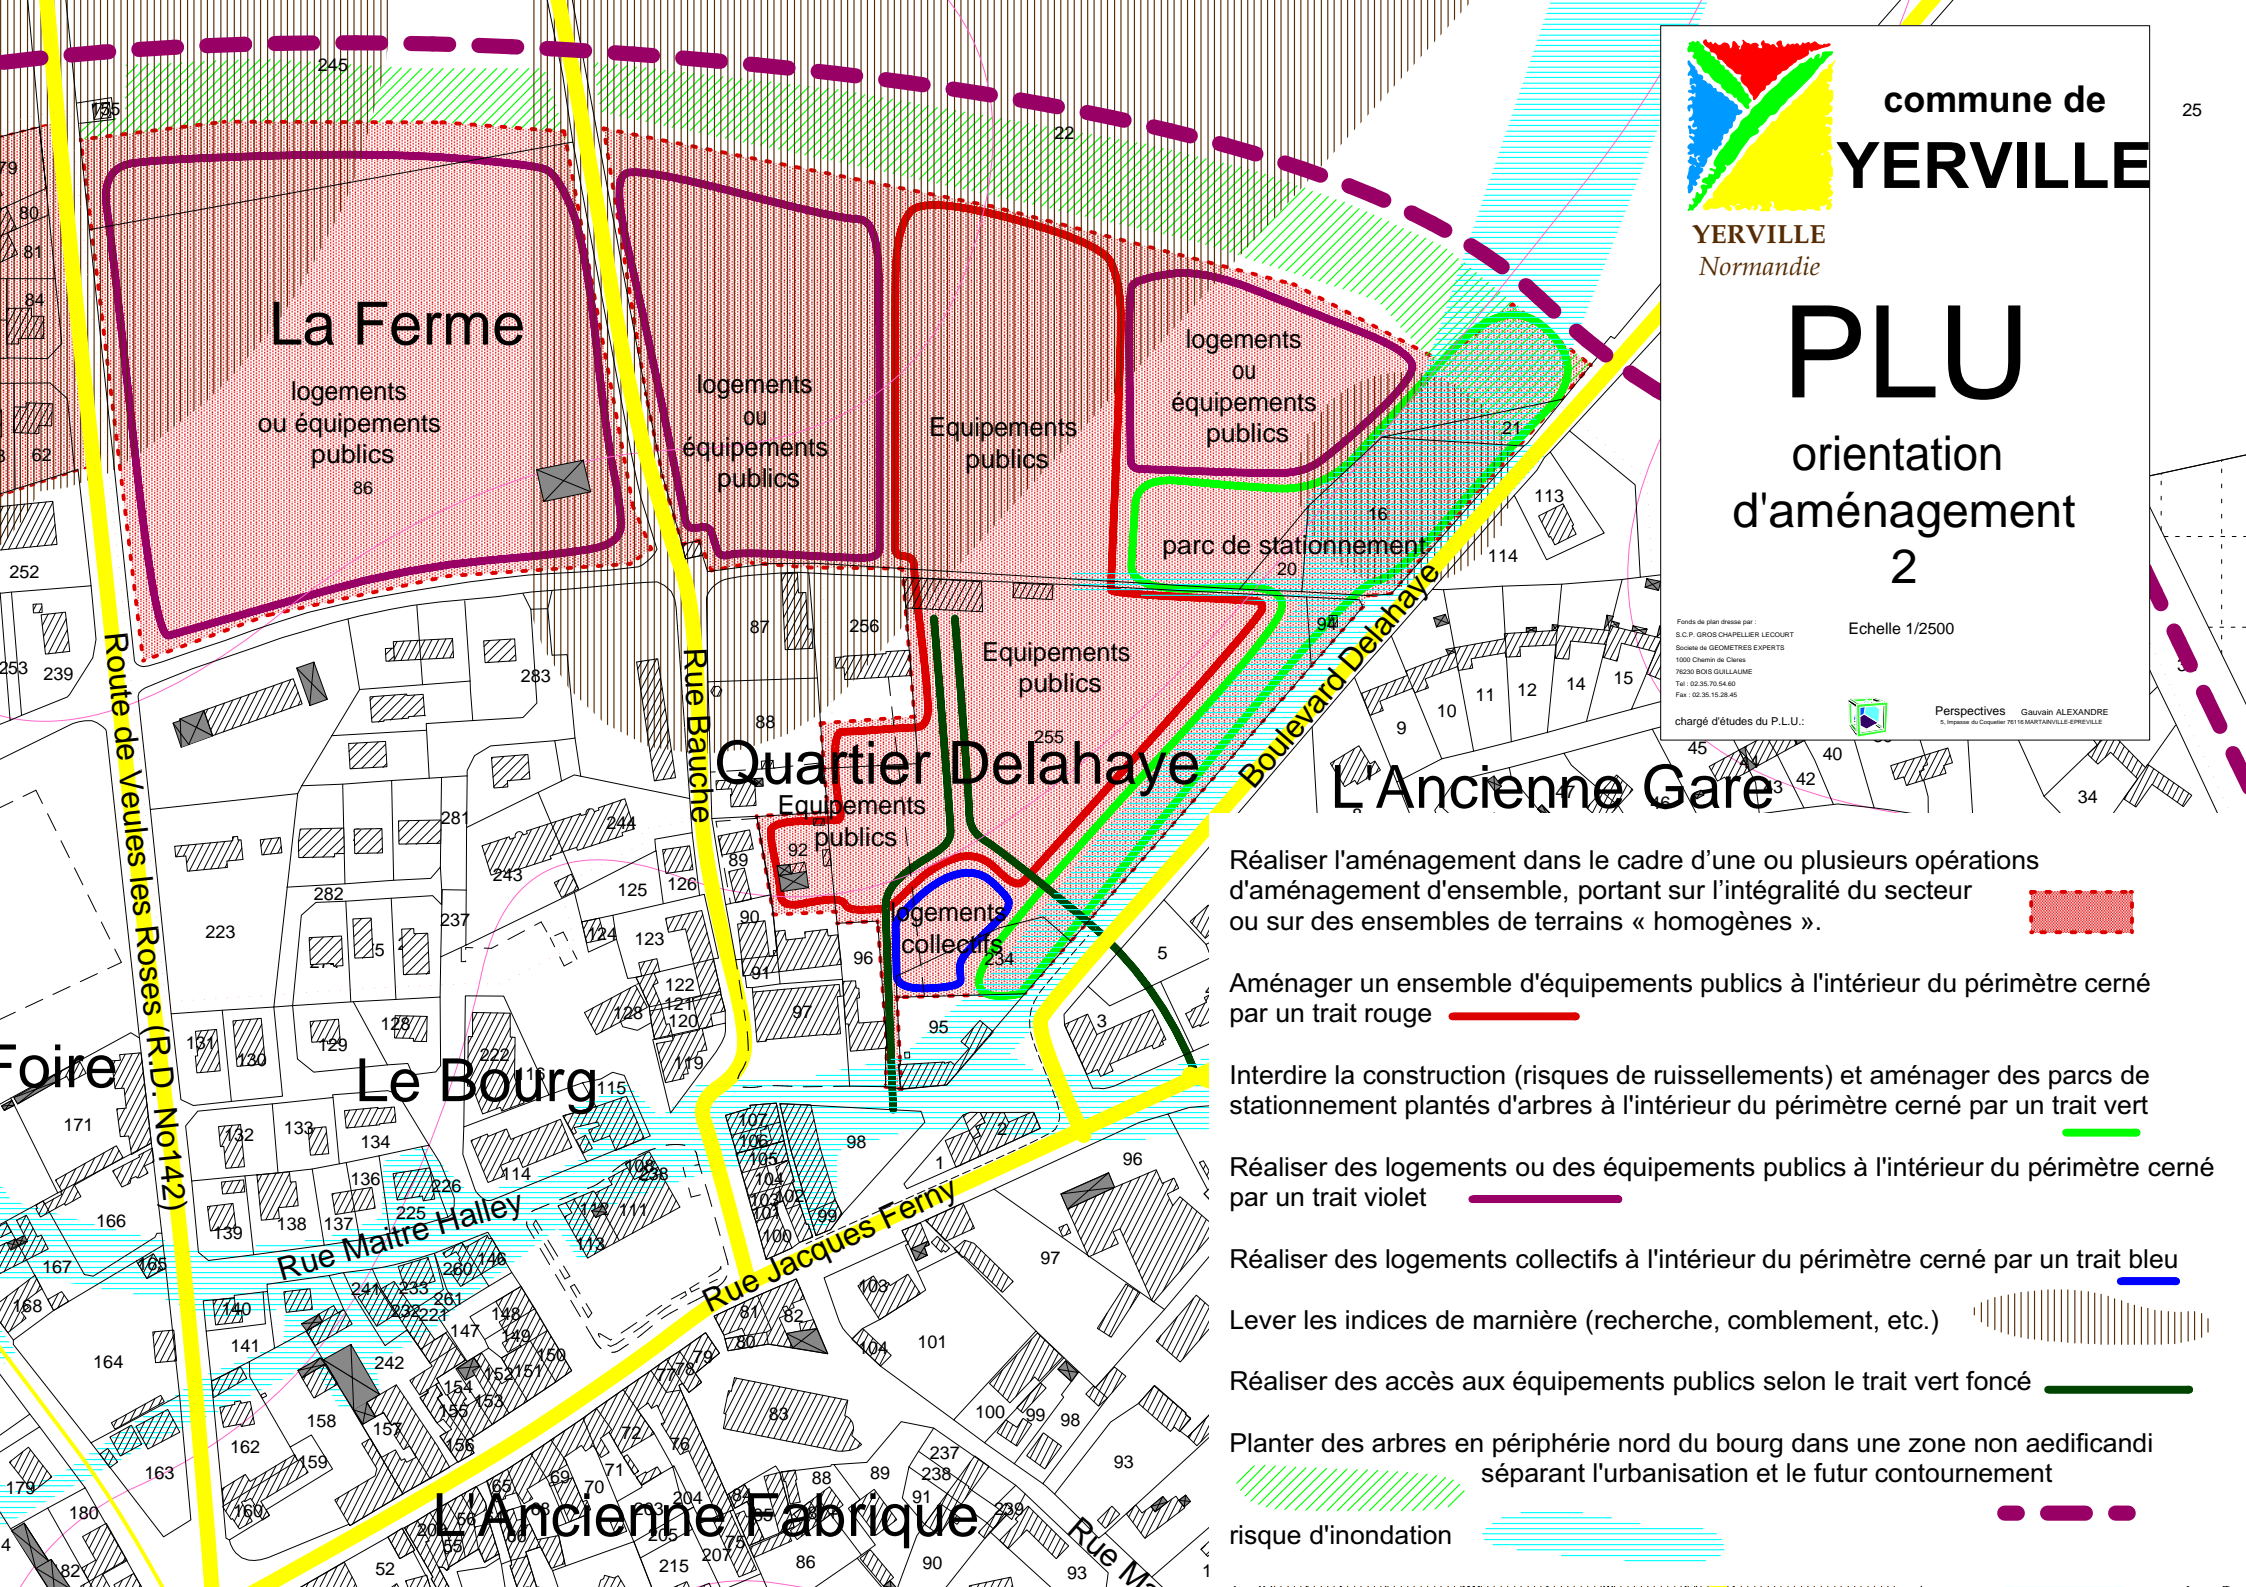

Réaliser l'aménagement dans le cadre d'une ou plusieurs opérations d'aménagement d'ensemble, portant sur l'intégralité du secteur ou sur des ensembles de terrains « homogènes ».



Aménager un ensemble d'équipements publics à l'intérieur du périmètre cerné par un trait rouge



Interdire la construction (risques de ruissellements) et aménager des parcs de stationnement plantés d'arbres à l'intérieur du périmètre cerné par un trait vert



Réaliser des logements ou des équipements publics à l'intérieur du périmètre cerné par un trait violet



Réaliser des logements collectifs à l'intérieur du périmètre cerné par un trait bleu



Lever les indices de manière (recherche, comblement, etc.)



Réaliser des accès aux équipements publics selon le trait vert foncé



Planter des arbres en périphérie nord du bourg dans une zone non aedificandi séparant l'urbanisation et le futur contournement



risque d'inondation

